



ROELENTE: 1512
 TREKHOOGTE: 957
 AFSTAND TUSSEN STAALKABELS: 252
 MAX. BELASTING: 250
 MAX. BELASTING ONDER KABEL:
 MAX. BELASTING TUSSEN KABELS:

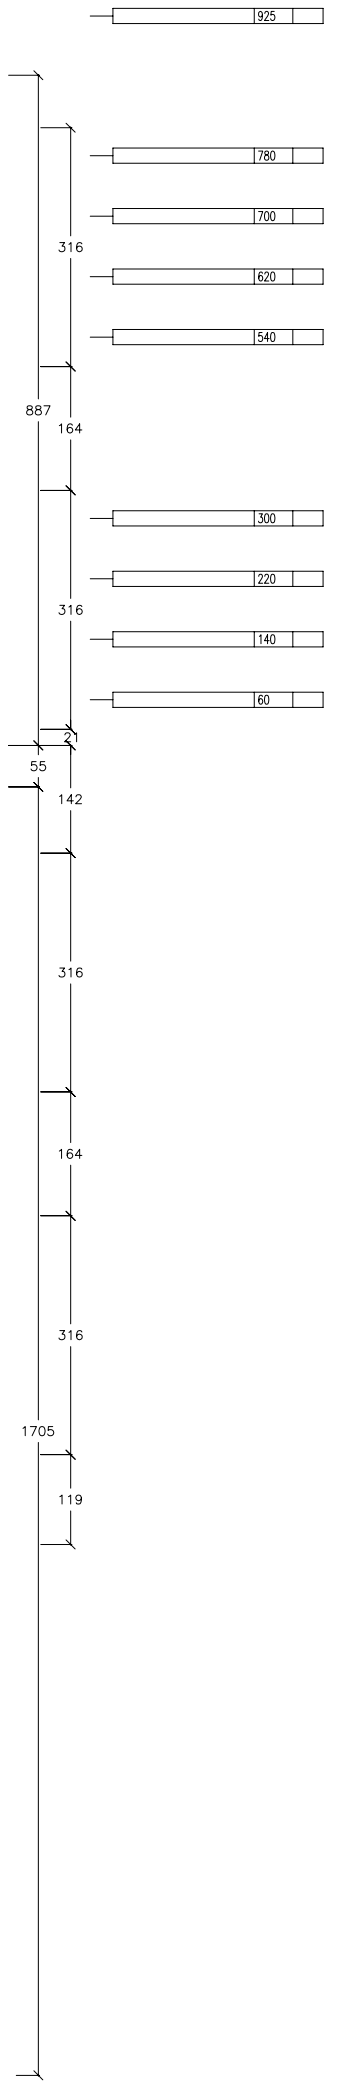

NIVEAU BRUGGEN

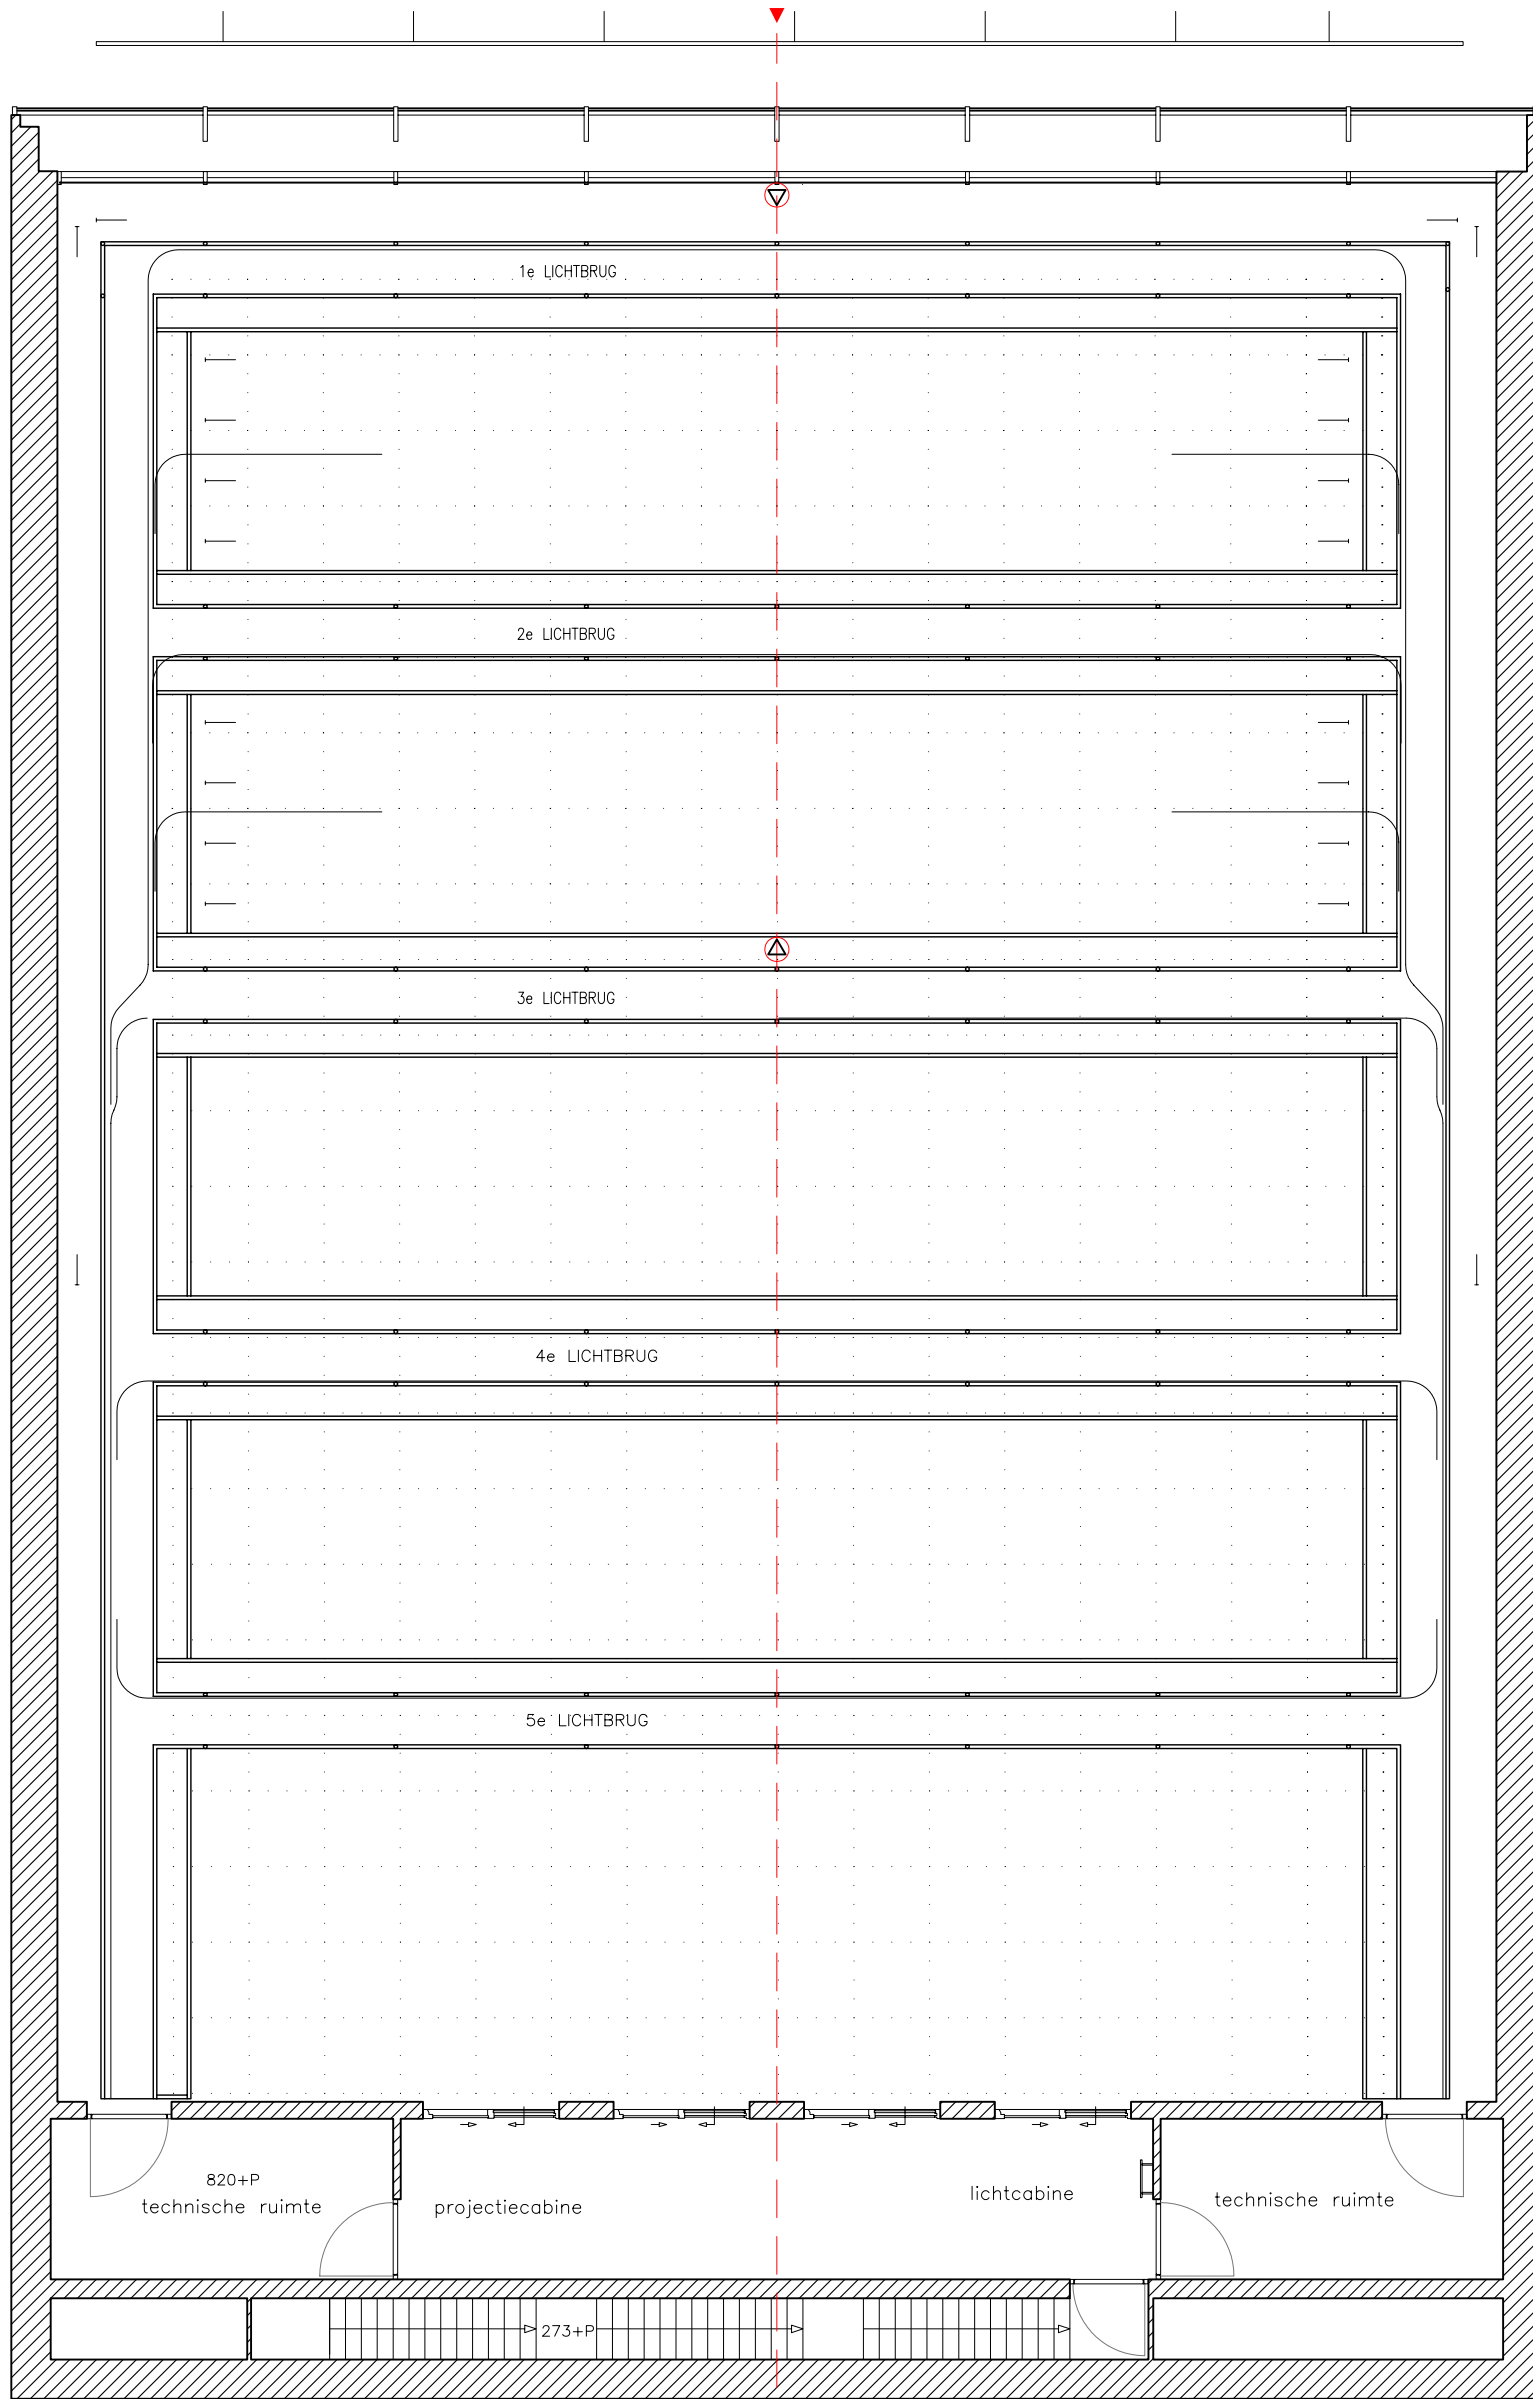

SCHOUWBURG ALMERE

MIDDENZAAL
 PLATTEGROND BRUGGEN

Schaal: 1 : 100 Formaat: A3 Eenheid: cm
 Datum: 12-01-07 Get.: Bert Middelweerd Fase: C

KORTE LEIDSEDIJKWARSSTRAAT 12
 1017 RC AMSTERDAM
 T 020-6266411 F 020-6266417

Tekeningnr. / Bestandsnaam:

ALM24bPL